



АДМИНИСТРАЦИЯ МУНИЦИПАЛЬНОГО ОБРАЗОВАНИЯ
ЩЕРБИНОВСКИЙ РАЙОН
ПОСТАНОВЛЕНИЕ

от 27.12.2024

№ 897

ст-ца Старощербиновская

**Об установлении публичного сервитута с целью
размещения и эксплуатации линейного объекта:
«Надземный газопровод низкого давления по ул. Первомайская
до ул. 2-я Пятилетка от мхтока с. Николаевка»**

Рассмотрев ходатайство администрации Николаевского сельского поселения Щербиновского района (ИНН 2358007086, ОГРН 1052332476965) об установлении публичного сервитута с целью размещения и эксплуатации линейного объекта: «Надземный газопровод низкого давления по ул. Первомайская до ул. 2-я Пятилетка от мхтока с. Николаевка», площадью 4858 квадратных метров, в соответствии с Земельным кодексом Российской Федерации, Федеральным законом от 25 октября 2001 года № 137-ФЗ «О введении в действие Земельного кодекса Российской Федерации», Уставом муниципального образования Щербиновский район **п о с т а н о в л я ю:**

1. Установить публичный сервитут на основании ходатайства администрации Николаевского сельского поселения Щербиновского района сроком на 49 лет в отношении:

1) земельного участка с кадастровым номером 23:36:0303002:211, местоположение установлено относительно ориентира, расположенного в границах участка. Почтовый адрес ориентира: Краснодарский край, р-н. Щербиновский, с. Николаевка, ул. Первомайская, 31;

2) земельного участка с кадастровым номером 23:36:0303002:113. Адрес: Краснодарский край, р-н Щербиновский, с. Николаевка, ул. Первомайская, уч. 33;

3) земельного участка с кадастровым номером 23:36:0303002:114. Адрес: Краснодарский край, р-н Щербиновский, с. Николаевка, ул. Первомайская, уч. 35;

4) земельного участка с кадастровым номером 23:36:0303002:115. Адрес: Краснодарский край, р-н Щербиновский, с. Николаевка, ул. Первомайская, уч. 37;

5) земельного участка с кадастровым номером 23:36:0303002:145. Адрес: Краснодарский край, р-н Щербиновский, с. Николаевка, ул. Первомайская, уч. 39;

6) земельного участка с кадастровым номером 23:36:0303002:144. Адрес: Краснодарский край, р-н Щербиновский, с. Николаевка, ул. Первомайская, уч. 39/1;

7) земельного участка с кадастровым номером 23:36:0303002:117. Адрес: Краснодарский край, р-н Щербиновский, с. Николаевка, ул. Первомайская, уч. 41;

8) земельного участка с кадастровым номером 23:36:0303002:118. Адрес: Краснодарский край, р-н Щербиновский, с. Николаевка, ул. Первомайская, уч. 43;

9) земельного участка с кадастровым номером 23:36:0303002:119. Адрес: Краснодарский край, р-н Щербиновский, с. Николаевка, ул. Первомайская, уч. 45;

10) земельного участка с кадастровым номером 23:36:0303002:121. Адрес: Краснодарский край, р-н Щербиновский, с. Николаевка, ул. Первомайская, уч. 47;

11) земельного участка с кадастровым номером 23:36:0303002:21. Адрес: Краснодарский край, р-н Щербиновский, с. Николаевка, ул. Первомайская, уч. 49;

12) земельного участка с кадастровым номером 23:36:0303002:124. Адрес: Краснодарский край, р-н Щербиновский, с. Николаевка, ул. Первомайская, уч. 51;

13) земельного участка с кадастровым номером 23:36:0303002:152. Адрес: Краснодарский край, р-н Щербиновский, с. Николаевка, ул. Первомайская, уч. 53;

14) земельного участка с кадастровым номером 23:36:0303002:129. Адрес: Краснодарский край, р-н Щербиновский, с. Николаевка, ул. Первомайская, уч. 55;

15) земельного участка с кадастровым номером 23:36:0303001:54. Адрес: Краснодарский край, р-н Щербиновский, с. Николаевка, ул. Первомайская, уч. 88;

16) земельного участка с кадастровым номером 23:36:0303001:172. Адрес: Краснодарский край, р-н Щербиновский, с. Николаевка, ул. Первомайская, уч. 86;

17) земельного участка с кадастровым номером 23:36:0303002:268. Адрес: Россия, Краснодарский край, Щербиновский район, Николаевское сельское поселение, Щербиновского района, с. Николаевка, ул. Первомайская, 84;

18) земельного участка с кадастровый номер 23:36:0303002:142. Адрес: Краснодарский край, р-н Щербиновский, с. Николаевка, ул. Первомайская, уч. 82;

19) земельного участка с кадастровым номером 23:36:0303002:276. Адрес: Россия, Краснодарский край, Щербиновский муниципальный район, Николаевское сельское поселение, с. Николаевка, ул. Первомайская, 80 А;

20) земельного участка с кадастровым номером 23:36:0303002:275. Адрес: Россия, Краснодарский край, Щербиновский муниципальный район, Николаевское сельское поселение, с. Николаевка, ул. Первомайская, 80;

- 21) земельного участка с кадастровым номером 23:36:0303001:27. Местоположение установлено относительно ориентира, расположенного в границах участка. Почтовый адрес ориентира: Краснодарский край, р-н Щербиновский, с. Николаевка, ул. Первомайская, д. 78;
- 22) земельного участка с кадастровым номером 23:36:0303002:139. Адрес: Краснодарский край, р-н Щербиновский, с. Николаевка, ул. Первомайская, уч. 76;
- 23) земельного участка с кадастровым номером 23:36:0303002:138. Адрес: Краснодарский край, р-н Щербиновский, с. Николаевка, ул. Первомайская, уч. 74;
- 24) земельного участка с кадастровым номером 23:36:0303002:15. Адрес: Краснодарский край, р-н Щербиновский, с. Николаевка, ул. Первомайская, уч. 72;
- 25) земельного участка с кадастровым номером 23:36:0303002:136. Адрес: Краснодарский край, р-н Щербиновский, с. Николаевка, ул. Первомайская, уч. 70;
- 26) земельного участка с кадастровым номером 23:36:0303002:135. Адрес: Краснодарский край, р-н Щербиновский, с. Николаевка, ул. Первомайская, уч. 68 А;
- 27) земельного участка с кадастровым номером 23:36:0303002:134. Адрес: Краснодарский край, р-н Щербиновский, с. Николаевка, ул. Первомайская, уч. 68;
- 28) земельного участка с кадастровым номером 23:36:0303002:133. Адрес: Краснодарский край, р-н Щербиновский, с. Николаевка, ул. Первомайская, уч. 66;
- 29) земельного участка с кадастровым номером 23:36:0303002:132. Адрес: Краснодарский край, р-н Щербиновский, с. Николаевка, ул. Первомайская, уч. 64;
- 30) земельного участка с кадастровым номером 23:36:303002:20. Адрес: Краснодарский край, р-н Щербиновский, с. Николаевка, ул. Первомайская, уч. 62;
- 31) земельного участка с кадастровым номером 23:36:0303002:131. Адрес: Краснодарский край, р-н Щербиновский, с. Николаевка, ул. Первомайская, уч. 60;
- 32) земельного участка с кадастровым номером 23:36:0303002:13. Адрес: Краснодарский край, р-н Щербиновский, с. Николаевка, ул. Первомайская, уч. 58;
- 33) земельного участка с кадастровым номером 23:36:0303002:130. Адрес: Краснодарский край, р-н Щербиновский, с. Николаевка, ул. Первомайская, уч. 56;
- 34) земельного участка с кадастровым номером 23:36:0303002:128. Адрес: Краснодарский край, р-н Щербиновский, с. Николаевка, ул. Первомайская, уч. 54;
- 35) земельного участка с кадастровым номером 23:36:0303002:125. Адрес: Краснодарский край, р-н Щербиновский, с. Николаевка, ул. Первомай-

ская, уч. 52;

36) земельного участка с кадастровым номером 23:36:0303002:123.
Адрес: Краснодарский край, р-н Щербиновский, с. Николаевка, ул. Первомайская, уч. 50;

37) земельного участка с кадастровым номером 23:36:0303002:122.
Адрес: Краснодарский край, р-н Щербиновский, с. Николаевка, ул. Первомайская, уч. 48;

38) земельного участка с кадастровым номером 23:36:0303002:120.
Адрес: Краснодарский край, р-н Щербиновский, с. Николаевка, ул. Первомайская, уч. 46;

39) земельного участка с кадастровым номером 23:36:0303003:232.
Адрес: Краснодарский край, р-н Щербиновский, с. Николаевка, ул. Первомайская, уч. 44;

40) земельного участка с кадастровым номером 23:36:0303003:231.
Адрес: Краснодарский край, р-н Щербиновский, с. Николаевка, ул. Первомайская, уч. 42;

41) земельного участка с кадастровым номером 23:36:0303003:10. Адрес: Краснодарский край, р-н Щербиновский, с. Николаевка, ул. Первомайская, уч. 40;

42) земельного участка с кадастровым номером 23:36:0303003:229.
Адрес: Краснодарский край, р-н Щербиновский, с. Николаевка, ул. Первомайская, уч. 38.

2. Утвердить границы публичного сервитута (схема расположения границ публичного сервитута прилагается) общей площадью 4858 квадратных метров.

3. Установить следующие сроки и график ремонтно-эксплуатационных работ по обслуживанию инженерного сооружения (при необходимости): ежегодно с 1 января по 31 декабря.

4. Администрации Николаевского сельского поселения Щербиновского района (Мацкевич) в установленном законодательством порядке обеспечить:

1) осуществление публичного сервитута после внесения сведений о публичном сервитуте в Единый государственный реестр недвижимости;

2) после прекращения действия публичного сервитута привести части земельных участков, указанных в пункте 1 настоящего постановления, обремененных публичным сервитутом в состояние, пригодное для их использования в соответствии с видом разрешенного использования, в сроки, предусмотренные пунктом 8 статьи 39.50 Земельного кодекса Российской Федерации;

3) размещение линейных объектов системы газоснабжения, необходимых для организации газоснабжения населения «Надземный газопровод низкого давления по ул. Первомайская до ул. 2-я Пятилетка от мхктока с. Николаевка».

5. Отделу по распоряжению муниципальным имуществом администрации муниципального образования Щербиновский район (Гаченко) обеспечить:

направление копии настоящего постановления в межмуниципальный отдел по Ейскому и Щербиновскому районам Управления Росреестра по Краснодарскому краю;

направление копии постановления, сведений о лицах, являющихся право-

обладателями земельных участков, сведений о лицах, подавших заявления об учете их прав (обременений прав) на земельные участки, способах связи с ними, копий документов, подтверждающих права указанных лиц на земельные участки администрации Николаевского сельского поселения Щербиновского района.

6. Отделу по взаимодействию с органами местного самоуправления администрации муниципального образования Щербиновский район (Терещенко) разместить настоящее постановление на официальном сайте администрации муниципального образования Щербиновский район во вкладке «Отдел по распоряжению муниципальным имуществом» в разделе «Сервитут».

7. Контроль за выполнением настоящего постановления возложить на заместителя главы муниципального образования Щербиновский район, начальника финансового управления администрации муниципального образования Щербиновский район Н.Н. Шевченко.

8. Постановление вступает в силу со дня его подписания.

Исполняющий полномочия главы
муниципального образования
Щербиновский район




С.Ю. Дормидонтов

**Публичный сервитут уличный надземный газопровод низкого давления по ул.
Первомайская до ул. 2-я Пятилетка от мехтока с. Николаевка**

23:36:0303002:211 уч.31
23:36:0303002:113 уч.33
23:36:0303002:114 уч.35
23:36:0303002:115 уч.37
23:36:0303002:145 уч.39
23:36:0303002:144 уч.39/1
23:36:0303002:117 уч.41
23:36:0303002:118 уч.43
23:36:0303002:119 уч.45
23:36:0303002:121 уч.47
23:36:0303002:21 уч.49
23:36:0303002:124 уч.51
23:36:0303002:152 уч.53
23:36:0303002:129 уч.55
23:36:0303001:54 уч.88
23:36:0303001:172 уч.86
23:36:0303002:268 уч.84
23:36:0303002:142 уч.82
23:36:0303002:276 уч.80А
23:36:0303002:275 уч.80
23:36:0303001:27 уч.78
23:36:0303002:139 уч.76
23:36:0303002:138 уч.74
23:36:0303002:15 уч.72
23:36:0303002:136 уч.70
23:36:0303002:135 уч.68А
23:36:0303002:134 уч.68
23:36:0303002:133 уч.66
23:36:0303002:132 уч.64
23:36:0303002:20 уч.62
23:36:0303002:131 уч.60
23:36:0303002:13 уч.58
23:36:0303002:130 уч.56
23:36:0303002:128 уч.54
23:36:0303002:125 уч.52
23:36:0303002:123 уч.50
23:36:0303002:122 уч.48
23:36:0303002:120 уч.46
23:36:0303003:232 уч.44
23:36:0303003:231 уч.42
23:36:0303003:10 уч.40
23:36:0303003:229 уч.38

Ходатайство об установлении публичного сервитута	
1	Администрация муниципального образования Щербиновский район (наименование органа, принимающего решение об установлении публичного сервитута)
2	Сведения о лице, представившем ходатайство об установлении публичного сервитута (далее - заявитель):
2.1	Полное наименование Администрация Николаевского сельского поселения Щербиновского района
2.2	Сокращенное наименование Администрация Николаевского СП Щербиновского района
2.3	Организационно-правовая форма 75404 Администрация Николаевского сельского поселения Щербиновского района
2.4	Почтовый адрес (индекс, субъект Российской Федерации, населенный пункт, улица, дом) 353641, Краснодарский край, Щербиновский район, село Николаевка, ул. 2-я Пятилетка, 36
2.5	Фактический адрес (индекс, субъект Российской Федерации, населенный пункт, улица, дом) 353641, Краснодарский край, Щербиновский район, село Николаевка, ул. 2-я Пятилетка, 36
2.6	Адрес электронной почты sp09nik@mail.ru
2.7	ОГРН 1052332476965
2.8	ИНН 2358007086
3	Сведения о представителе заявителя:
3.1	Фамилия Мацкевич
	Имя Лилия
	Отчество (при наличии) Николаевна
3.2	Адрес электронной почты sp09nik@mail.ru
3.3	Телефон 8(86151)3-28-98
3.4	Наименование и реквизиты документа, подтверждающего полномочия представителя заявителя Решение Совета Николаевского сельского поселения Щербиновского района от 22 сентября 2022 года № 1 «О вступлении в должность главы Николаевского сельского поселения Щербиновского района»
4	Прошу установить публичный сервитут в отношении земельного участка в целях размещения и эксплуатации линейного объекта: «Надземный газопровод низкого давления по ул. Первомайская до ул.2-я Пятилетка от мхтока с.Николаевка».
5	Испрашиваемый срок публичного сервитута 49 лет
6	Срок, в течение которого в соответствии с расчетом заявителя использование земельного участка (его части) и (или) расположенного на нем объекта недвижимости в соответствии с их разрешенным использованием будет в соответствии с <u>подпунктом 4</u> пункта 1 статьи 39.41 Земельного кодекса Российской Федерации невозможно или существенно затруднено (при возникновении таких обстоятельств)
7	Обоснование необходимости установления публичного сервитута: Установление публичного сервитута необходимо для постановления объекта газоснабжения на кадастровый учет и в качестве бесхозяйного для дальнейшего оформления права собственности.
8	Сведения о правообладателе инженерного сооружения, которое переносится в связи с изъятием земельного участка для государственных или муниципальных нужд, а также о правообладателе инженерного сооружения, являющегося линейным объектом, реконструкция, капитальный ремонт которого (реконструкция, капитальный ремонт

	<p>участков (частей) которого) осуществляются в связи с планируемым строительством, реконструкцией, капитальным ремонтом объектов капитального строительства, в случае, если заявитель не является правообладателем указанного инженерного сооружения (в данном случае указываются сведения в объеме, предусмотренном строкой 2 настоящей формы) (заполняется в случае, если ходатайство об установлении публичного сервитута подается с целью установления публичного сервитута в целях реконструкции инженерного сооружения, являющегося линейным объектом, реконструкции его участка (части), которое переносится в связи с изъятием такого земельного участка для государственных или муниципальных нужд, а также если ходатайство об установлении публичного сервитута подается с целью установления публичного сервитута в целях реконструкции, капитального ремонта инженерного сооружения, являющегося линейным объектом, реконструкции, капитального ремонта его участков (частей) нет</p>	
9	<p>Кадастровые номера земельных участков (при их наличии), в отношении которых испрашивается публичный сервитут и границы которых внесены в Единый государственный реестр недвижимости</p>	<p>23:36:0303002:211 уч.31 23:36:0303002:113 уч.33 23:36:0303002:114 уч.35 23:36:0303002:115 уч.37 23:36:0303002:145 уч.39 23:36:0303002:144 уч.39/1 23:36:0303002:117 уч.41 23:36:0303002:118 уч.43 23:36:0303002:119 уч.45 23:36:0303002:121 уч.47 23:36:0303002:21 уч.49 23:36:0303002:124 уч.51 23:36:0303002:152 уч.53 23:36:0303002:129 уч.55 23:36:0303001:54 уч.88 23:36:0303001:172 уч.86 23:36:0303002:268 уч.84 23:36:0303002:142 уч.82 23:36:0303002:276 уч.80А 23:36:0303002:275 уч.80 23:36:0303001:27 уч.78 23:36:0303002:139 уч.76 23:36:0303002:138 уч.74 23:36:0303002:15 уч.72 23:36:0303002:136 уч.70 23:36:0303002:135 уч.68А 23:36:0303002:134 уч.68 23:36:0303002:133 уч.66 23:36:0303002:132 уч.64 23:36:0303002:20 уч.62 23:36:0303002:131 уч.60 23:36:0303002:13 уч.58 23:36:0303002:130 уч.56 23:36:0303002:128 уч.54</p>

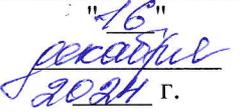		23:36:0303002:125 уч.52 23:36:0303002:123 уч.50 23:36:0303002:122 уч.48 23:36:0303002:120 уч.46 23:36:0303003:232 уч.44 23:36:0303003:231 уч.42 23:36:0303003:10 уч.40 23:36:0303003:229 уч.38
10	Вид права, на котором инженерное сооружение принадлежит заявителю (если подано ходатайство об установлении публичного сервитута в целях реконструкции или эксплуатации инженерного сооружения): числиться в реестре муниципальной собственности в разделе «Казна».	
11	Сведения о способах представления результатов рассмотрения ходатайства:	
	в виде электронного документа, который направляется уполномоченным органом заявителю посредством электронной почты	<u>нет</u> (да/нет)
	в виде бумажного документа, который заявитель получает непосредственно при личном обращении или посредством почтового отправления	<u>да</u> (да/нет)
12	Документы, прилагаемые к ходатайству: 1) копия решения Совета Николаевского сельского поселения Щербиновского района от 22 сентября 2022 года № 1 «О вступлении в должность главы Николаевского сельского поселения Щербиновского района» в 1 экземпляре; 2) схема расположения границ публичного сервитута газопровода низкого давления с графическим описанием местоположения границ населенных пунктов, территориальных зон, особо охраняемых природных территорий, зон с особыми условиями использования территории в 2 экземплярах;	
13	Подтверждаю согласие на обработку персональных данных (сбор, систематизацию, накопление, хранение, уточнение (обновление, изменение), использование, распространение (в том числе передачу), обезличивание, блокирование, уничтожение персональных данных, а также иных действий, необходимых для обработки персональных данных в соответствии с законодательством Российской Федерации), в том числе в автоматизированном режиме	
14	Подтверждаю, что сведения, указанные в настоящем ходатайстве, на дату представления ходатайства достоверны; документы (копии документов) и содержащиеся в них сведения соответствуют требованиям, установленным <u>статьей 39.41</u> Земельного кодекса Российской Федерации	
	Подпись:	Дата:
	 _____ (подпись)	Л.Н. Мацкевич _____ (инициалы, фамилия)
		"16"  2024 г.

ГРАФИЧЕСКОЕ ОПИСАНИЕ

местоположения границ населенных пунктов, территориальных зон, особо охраняемых природных территорий, зон с особыми условиями использования территории

Публичный сервитут уличный надземный газопровод низкого давления по ул. Первомайская до ул. 2-я Пятилетка от мхктока с. Николаевка

(наименование объекта, местоположение границ которого описано (далее - объект))

Раздел 1

Сведения об объекте

№ п/п	Характеристики объекта	Описание характеристик
1	2	3
1.	Местоположение объекта	353641 , Краснодарский край, район Щербиновский, сельское поселение Николаевское, село Николаевка
2.	Площадь объекта +/- величина погрешности определения площади (Р +/- Дельта Р)	4858 ±24 м ²
3.	Иные характеристики объекта	Публичный сервитут в отношении существующего инженерного сооружения: Газопровод низкого давления

РАЗДЕЛ 2

СВЕДЕНИЯ О МЕСТОПОЛОЖЕНИИ ГРАНИЦ

1. Система координат: МСК-23, зона 1

2. Сведения о характерных точках границ объекта

Обозначение характерных точек границы	Координаты, м		Метод определения координат характерной точки	Средняя квадратическая погрешность положения характерной точки (M_r), м	Описание обозначения точки на местности (при наличии)
	X	Y			
1	2	3	4	5	6
1	667202,51	1344768,89	Аналитический метод	0,1	Закрепление отсутствует
2	667203,00	1344768,00	Аналитический метод	0,1	Закрепление отсутствует
3	667204,05	1344767,42	Аналитический метод	0,1	Закрепление отсутствует
4	667205,24	1344767,54	Аналитический метод	0,1	Закрепление отсутствует
5	667206,15	1344768,32	Аналитический метод	0,1	Закрепление отсутствует
6	667206,45	1344769,48	Аналитический метод	0,1	Закрепление отсутствует
7	667206,39	1344769,87	Аналитический метод	0,1	Закрепление отсутствует
8	667196,16	1344810,24	Аналитический метод	0,1	Закрепление отсутствует
9	667193,57	1344820,85	Аналитический метод	0,1	Закрепление отсутствует
10	667189,00	1344835,82	Аналитический метод	0,1	Закрепление отсутствует
11	667147,16	1344984,76	Аналитический метод	0,1	Закрепление отсутствует
12	667119,98	1345064,65	Аналитический метод	0,1	Закрепление отсутствует
13	667120,41	1345064,79	Аналитический метод	0,1	Закрепление отсутствует
14	667121,07	1345065,17	Аналитический метод	0,1	Закрепление отсутствует
15	667121,64	1345065,99	Аналитический метод	0,1	Закрепление отсутствует
16	667121,75	1345066,99	Аналитический метод	0,1	Закрепление отсутствует
17	667121,66	1345067,35	Аналитический метод	0,1	Закрепление отсутствует
18	667120,86	1345069,59	Аналитический метод	0,1	Закрепление отсутствует
19	667120,58	1345070,34	Аналитический метод	0,1	Закрепление отсутствует
20	667119,93	1345071,11	Аналитический метод	0,1	Закрепление отсутствует
21	667118,99	1345071,45	Аналитический метод	0,1	Закрепление отсутствует
22	667118,05	1345071,32	Аналитический метод	0,1	Закрепление отсутствует
23	667117,64	1345071,16	Аналитический метод	0,1	Закрепление отсутствует
24	667078,23	1345186,21	Аналитический метод	0,1	Закрепление отсутствует
25	667079,02	1345186,57	Аналитический метод	0,1	Закрепление отсутствует
26	667079,64	1345187,01	Аналитический метод	0,1	Закрепление отсутствует
27	667080,07	1345187,70	Аналитический метод	0,1	Закрепление отсутствует
28	667080,19	1345188,49	Аналитический метод	0,1	Закрепление отсутствует
29	667080,06	1345189,10	Аналитический метод	0,1	Закрепление отсутствует
30	667079,00	1345191,88	Аналитический метод	0,1	Закрепление отсутствует
31	667078,58	1345192,54	Аналитический метод	0,1	Закрепление отсутствует
32	667077,92	1345193,00	Аналитический метод	0,1	Закрепление отсутствует
33	667077,13	1345193,17	Аналитический метод	0,1	Закрепление отсутствует
34	667076,41	1345193,03	Аналитический метод	0,1	Закрепление отсутствует
35	667075,88	1345192,75	Аналитический метод	0,1	Закрепление отсутствует
36	667032,83	1345313,02	Аналитический метод	0,1	Закрепление отсутствует
37	667013,54	1345368,68	Аналитический метод	0,1	Закрепление отсутствует
38	667040,36	1345377,90	Аналитический метод	0,1	Закрепление отсутствует
39	667041,01	1345378,27	Аналитический метод	0,1	Закрепление отсутствует
40	667041,49	1345378,87	Аналитический метод	0,1	Закрепление отсутствует
41	667041,71	1345379,69	Аналитический метод	0,1	Закрепление отсутствует
42	667041,63	1345380,35	Аналитический метод	0,1	Закрепление отсутствует
43	667030,42	1345418,64	Аналитический метод	0,1	Закрепление отсутствует
44	667026,76	1345429,31	Аналитический метод	0,1	Закрепление отсутствует
45	667026,45	1345430,39	Аналитический метод	0,1	Закрепление отсутствует

РАЗДЕЛ 2

СВЕДЕНИЯ О МЕСТОПОЛОЖЕНИИ ГРАНИЦ

46	667026,11	1345431,06	Аналитический метод	0,1	Закрепление отсутствует
47	667025,50	1345431,58	Аналитический метод	0,1	Закрепление отсутствует
48	667024,73	1345431,83	Аналитический метод	0,1	Закрепление отсутствует
49	667024,19	1345431,81	Аналитический метод	0,1	Закрепление отсутствует
50	667012,74	1345429,86	Аналитический метод	0,1	Закрепление отсутствует
51	667007,22	1345500,26	Аналитический метод	0,1	Закрепление отсутствует
52	667007,03	1345503,88	Аналитический метод	0,1	Закрепление отсутствует
53	667007,01	1345504,09	Аналитический метод	0,1	Закрепление отсутствует
54	667006,83	1345504,66	Аналитический метод	0,1	Закрепление отсутствует
55	667006,34	1345505,30	Аналитический метод	0,1	Закрепление отсутствует
56	667005,24	1345505,77	Аналитический метод	0,1	Закрепление отсутствует
57	667004,06	1345505,53	Аналитический метод	0,1	Закрепление отсутствует
58	667003,24	1345504,66	Аналитический метод	0,1	Закрепление отсутствует
59	667003,04	1345503,68	Аналитический метод	0,1	Закрепление отсутствует
60	667003,15	1345500,66	Аналитический метод	0,1	Закрепление отсутствует
61	667008,94	1345427,10	Аналитический метод	0,1	Закрепление отсутствует
62	667009,34	1345426,30	Аналитический метод	0,1	Закрепление отсутствует
63	667009,78	1345425,88	Аналитический метод	0,1	Закрепление отсутствует
64	667010,52	1345425,56	Аналитический метод	0,1	Закрепление отсутствует
65	667011,26	1345425,55	Аналитический метод	0,1	Закрепление отсутствует
66	667023,13	1345427,57	Аналитический метод	0,1	Закрепление отсутствует
67	667026,61	1345417,43	Аналитический метод	0,1	Закрепление отсутствует
68	667037,25	1345381,06	Аналитический метод	0,1	Закрепление отсутствует
69	667010,34	1345371,81	Аналитический метод	0,1	Закрепление отсутствует
70	667009,69	1345371,44	Аналитический метод	0,1	Закрепление отсутствует
71	667009,19	1345370,80	Аналитический метод	0,1	Закрепление отсутствует
72	667008,99	1345370,02	Аналитический метод	0,1	Закрепление отсутствует
73	667009,10	1345369,27	Аналитический метод	0,1	Закрепление отсутствует
74	667028,39	1345313,60	Аналитический метод	0,1	Закрепление отсутствует
75	667007,85	1345306,84	Аналитический метод	0,1	Закрепление отсутствует
76	667007,15	1345306,45	Аналитический метод	0,1	Закрепление отсутствует
77	667006,65	1345305,81	Аналитический метод	0,1	Закрепление отсутствует
78	667006,45	1345305,03	Аналитический метод	0,1	Закрепление отсутствует
79	667006,57	1345304,24	Аналитический метод	0,1	Закрепление отсутствует
80	667036,94	1345217,39	Аналитический метод	0,1	Закрепление отсутствует
81	667036,32	1345217,19	Аналитический метод	0,1	Закрепление отсутствует
82	667035,66	1345216,81	Аналитический метод	0,1	Закрепление отсутствует
83	667035,16	1345216,17	Аналитический метод	0,1	Закрепление отсутствует
84	667034,96	1345215,39	Аналитический метод	0,1	Закрепление отсутствует
85	667035,06	1345214,66	Аналитический метод	0,1	Закрепление отсутствует
86	667037,02	1345208,77	Аналитический метод	0,1	Закрепление отсутствует
87	667037,34	1345208,18	Аналитический метод	0,1	Закрепление отсутствует
88	667037,95	1345207,65	Аналитический метод	0,1	Закрепление отсутствует
89	667038,72	1345207,41	Аналитический метод	0,1	Закрепление отсутствует
90	667039,58	1345207,51	Аналитический метод	0,1	Закрепление отсутствует
91	667040,21	1345207,73	Аналитический метод	0,1	Закрепление отсутствует
92	667101,72	1345030,54	Аналитический метод	0,1	Закрепление отсутствует
93	667100,98	1345030,31	Аналитический метод	0,1	Закрепление отсутствует
94	667100,13	1345029,78	Аналитический метод	0,1	Закрепление отсутствует
95	667099,71	1345029,10	Аналитический метод	0,1	Закрепление отсутствует
96	667099,61	1345028,10	Аналитический метод	0,1	Закрепление отсутствует
97	667101,07	1345022,89	Аналитический метод	0,1	Закрепление отсутствует
98	667101,42	1345022,21	Аналитический метод	0,1	Закрепление отсутствует
99	667102,21	1345021,60	Аналитический метод	0,1	Закрепление отсутствует
100	667103,20	1345021,45	Аналитический метод	0,1	Закрепление отсутствует
101	667103,63	1345021,54	Аналитический метод	0,1	Закрепление отсутствует

РАЗДЕЛ 2

СВЕДЕНИЯ О МЕСТОПОЛОЖЕНИИ ГРАНИЦ

102	667104,55	1345021,85	Аналитический метод	0,1	Закрепление отсутствует
103	667120,40	1344976,61	Аналитический метод	0,1	Закрепление отсутствует
104	667120,98	1344975,78	Аналитический метод	0,1	Закрепление отсутствует
105	667121,88	1344975,34	Аналитический метод	0,1	Закрепление отсутствует
106	667122,78	1344975,36	Аналитический метод	0,1	Закрепление отсутствует
107	667128,42	1344976,83	Аналитический метод	0,1	Закрепление отсутствует
108	667143,88	1344981,67	Аналитический метод	0,1	Закрепление отсутствует
109	667185,16	1344834,70	Аналитический метод	0,1	Закрепление отсутствует
110	667189,71	1344819,80	Аналитический метод	0,1	Закрепление отсутствует
111	667192,28	1344809,27	Аналитический метод	0,1	Закрепление отсутствует
1	667202,51	1344768,89	Аналитический метод	0,1	Закрепление отсутствует
112	667104,88	1345027,34	Аналитический метод	0,1	Закрепление отсутствует
113	667105,58	1345027,73	Аналитический метод	0,1	Закрепление отсутствует
114	667106,16	1345028,56	Аналитический метод	0,1	Закрепление отсутствует
115	667106,26	1345029,55	Аналитический метод	0,1	Закрепление отсутствует
116	667106,16	1345029,95	Аналитический метод	0,1	Закрепление отсутствует
117	667043,32	1345210,98	Аналитический метод	0,1	Закрепление отсутствует
118	667042,89	1345211,66	Аналитический метод	0,1	Закрепление отсутствует
119	667042,23	1345212,12	Аналитический метод	0,1	Закрепление отсутствует
120	667041,44	1345212,28	Аналитический метод	0,1	Закрепление отсутствует
121	667040,78	1345212,17	Аналитический метод	0,1	Закрепление отсутствует
122	667040,18	1345211,96	Аналитический метод	0,1	Закрепление отсутствует
123	667039,49	1345214,03	Аналитический метод	0,1	Закрепление отсутствует
124	667040,14	1345214,24	Аналитический метод	0,1	Закрепление отсутствует
125	667040,64	1345214,50	Аналитический метод	0,1	Закрепление отсутствует
126	667041,20	1345215,08	Аналитический метод	0,1	Закрепление отсутствует
127	667041,48	1345215,84	Аналитический метод	0,1	Закрепление отсутствует
128	667041,38	1345216,84	Аналитический метод	0,1	Закрепление отсутствует
129	667011,01	1345303,66	Аналитический метод	0,1	Закрепление отсутствует
130	667029,72	1345309,83	Аналитический метод	0,1	Закрепление отсутствует
131	667072,75	1345189,52	Аналитический метод	0,1	Закрепление отсутствует
132	667073,05	1345188,97	Аналитический метод	0,1	Закрепление отсутствует
133	667073,33	1345188,67	Аналитический метод	0,1	Закрепление отсутствует
134	667073,66	1345188,44	Аналитический метод	0,1	Закрепление отсутствует
135	667074,02	1345188,29	Аналитический метод	0,1	Закрепление отсутствует
136	667073,77	1345187,59	Аналитический метод	0,1	Закрепление отсутствует
137	667073,77	1345186,99	Аналитический метод	0,1	Закрепление отсутствует
138	667073,87	1345186,60	Аналитический метод	0,1	Закрепление отсутствует
139	667114,54	1345067,88	Аналитический метод	0,1	Закрепление отсутствует
140	667114,85	1345067,31	Аналитический метод	0,1	Закрепление отсутствует
141	667115,29	1345066,89	Аналитический метод	0,1	Закрепление отсутствует
142	667115,61	1345066,71	Аналитический метод	0,1	Закрепление отсутствует
143	667115,50	1345066,33	Аналитический метод	0,1	Закрепление отсутствует
144	667115,44	1345065,80	Аналитический метод	0,1	Закрепление отсутствует
145	667115,56	1345065,21	Аналитический метод	0,1	Закрепление отсутствует
146	667142,69	1344985,49	Аналитический метод	0,1	Закрепление отсутствует
147	667127,27	1344980,66	Аналитический метод	0,1	Закрепление отсутствует
148	667123,56	1344979,70	Аналитический метод	0,1	Закрепление отсутствует
149	667107,67	1345025,07	Аналитический метод	0,1	Закрепление отсутствует
150	667107,09	1345025,89	Аналитический метод	0,1	Закрепление отсутствует
151	667106,19	1345026,33	Аналитический метод	0,1	Закрепление отсутствует
152	667105,19	1345026,28	Аналитический метод	0,1	Закрепление отсутствует
153	667104,35	1345026,00	Аналитический метод	0,1	Закрепление отсутствует
154	667104,04	1345027,08	Аналитический метод	0,1	Закрепление отсутствует
112	667104,88	1345027,34	Аналитический метод	0,1	Закрепление отсутствует

РАЗДЕЛ 2**СВЕДЕНИЯ О МЕСТОПОЛОЖЕНИИ ГРАНИЦ****3. Сведения о характерных точках части (частей) границы объекта**


Обозначение характерных точек границы	Координаты, м		Метод определения координат характерной точки	Средняя квадратическая погрешность положения характерной точки (M _p), м	Описание обозначения точки на местности (при наличии)
	X	Y			
1	2	3	4	5	6
-	-	-	-	-	-

Схема расположения границ пуб

МСК-23, зона 1




Щербиновский район
Николаевское сельское поселение
село Николаевка

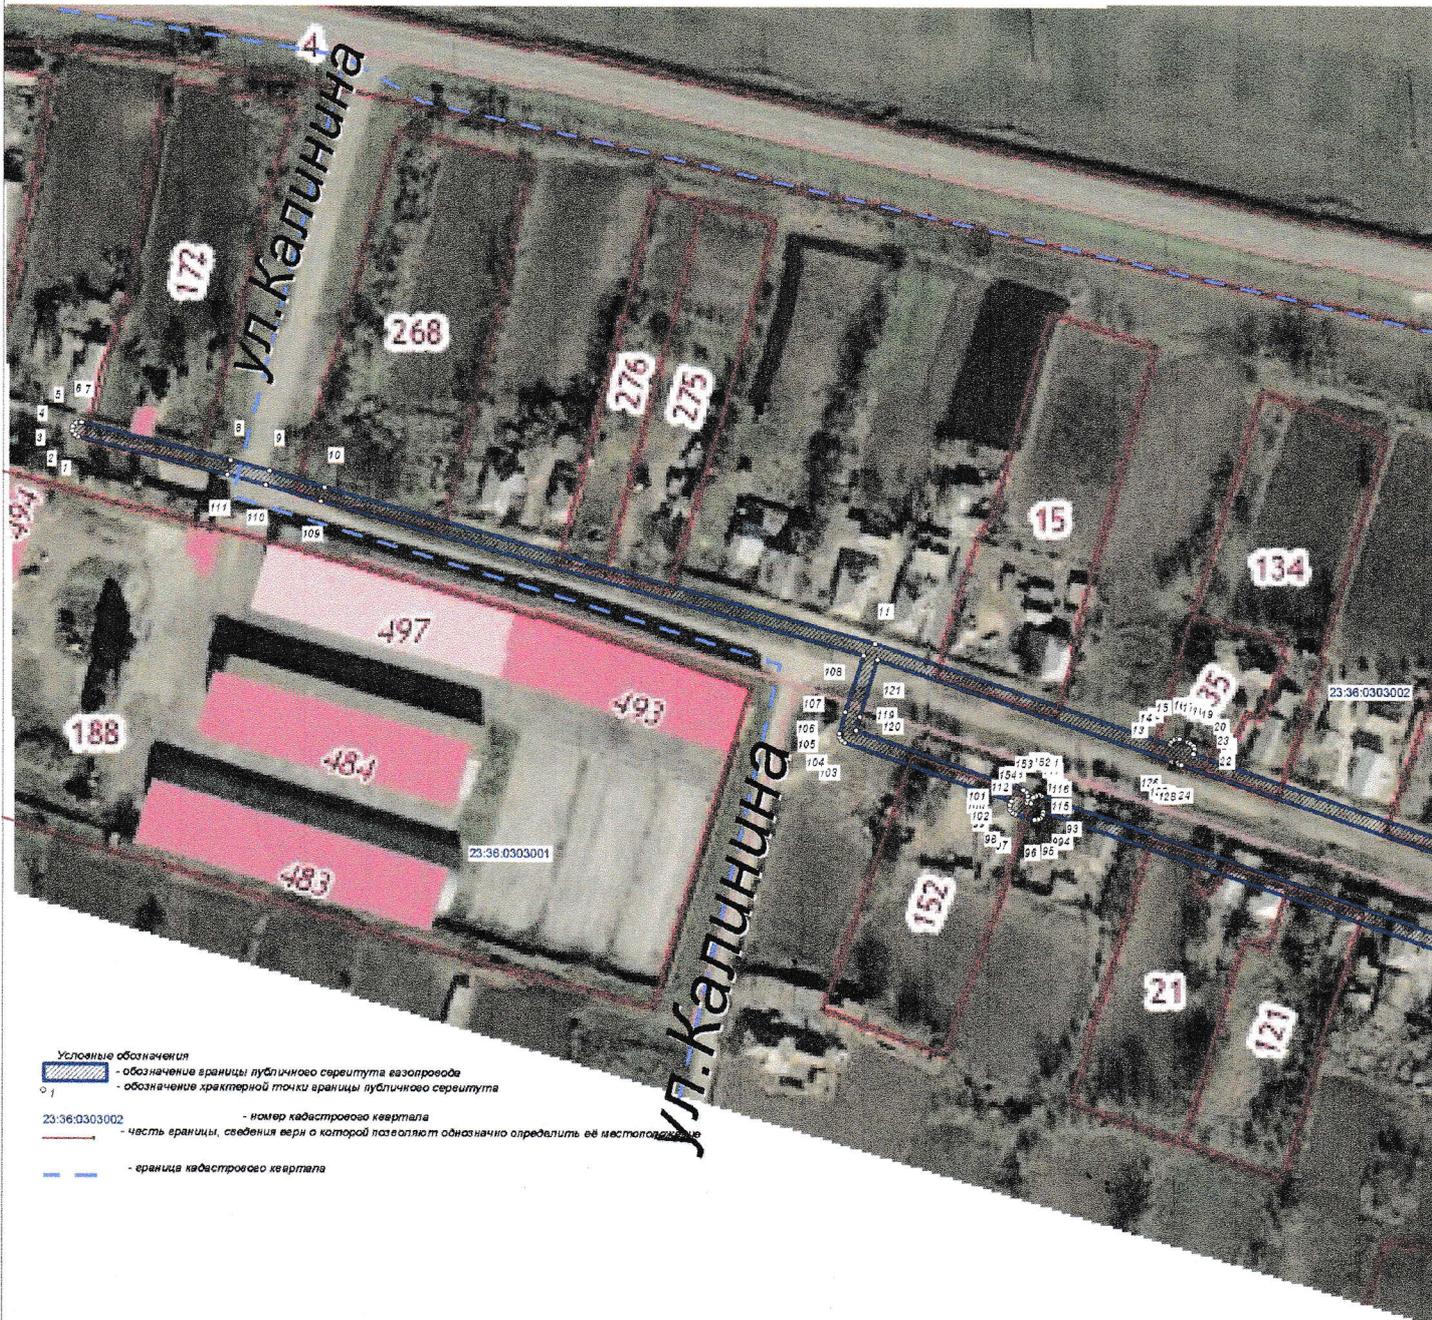

тичного сервитута газопровода низкого давления

УТВЕРЖДЕНА:

показановскими
(наименование документа об утверждении,
включая наименование органов
администрации
Телевизионного
государственной власти или органов местного
самоуправления, принявших решение
образовании
Туркестанского район
об утверждении графического материала,
определяющего местоположение границ
от 27.12. '2024 г. № 897

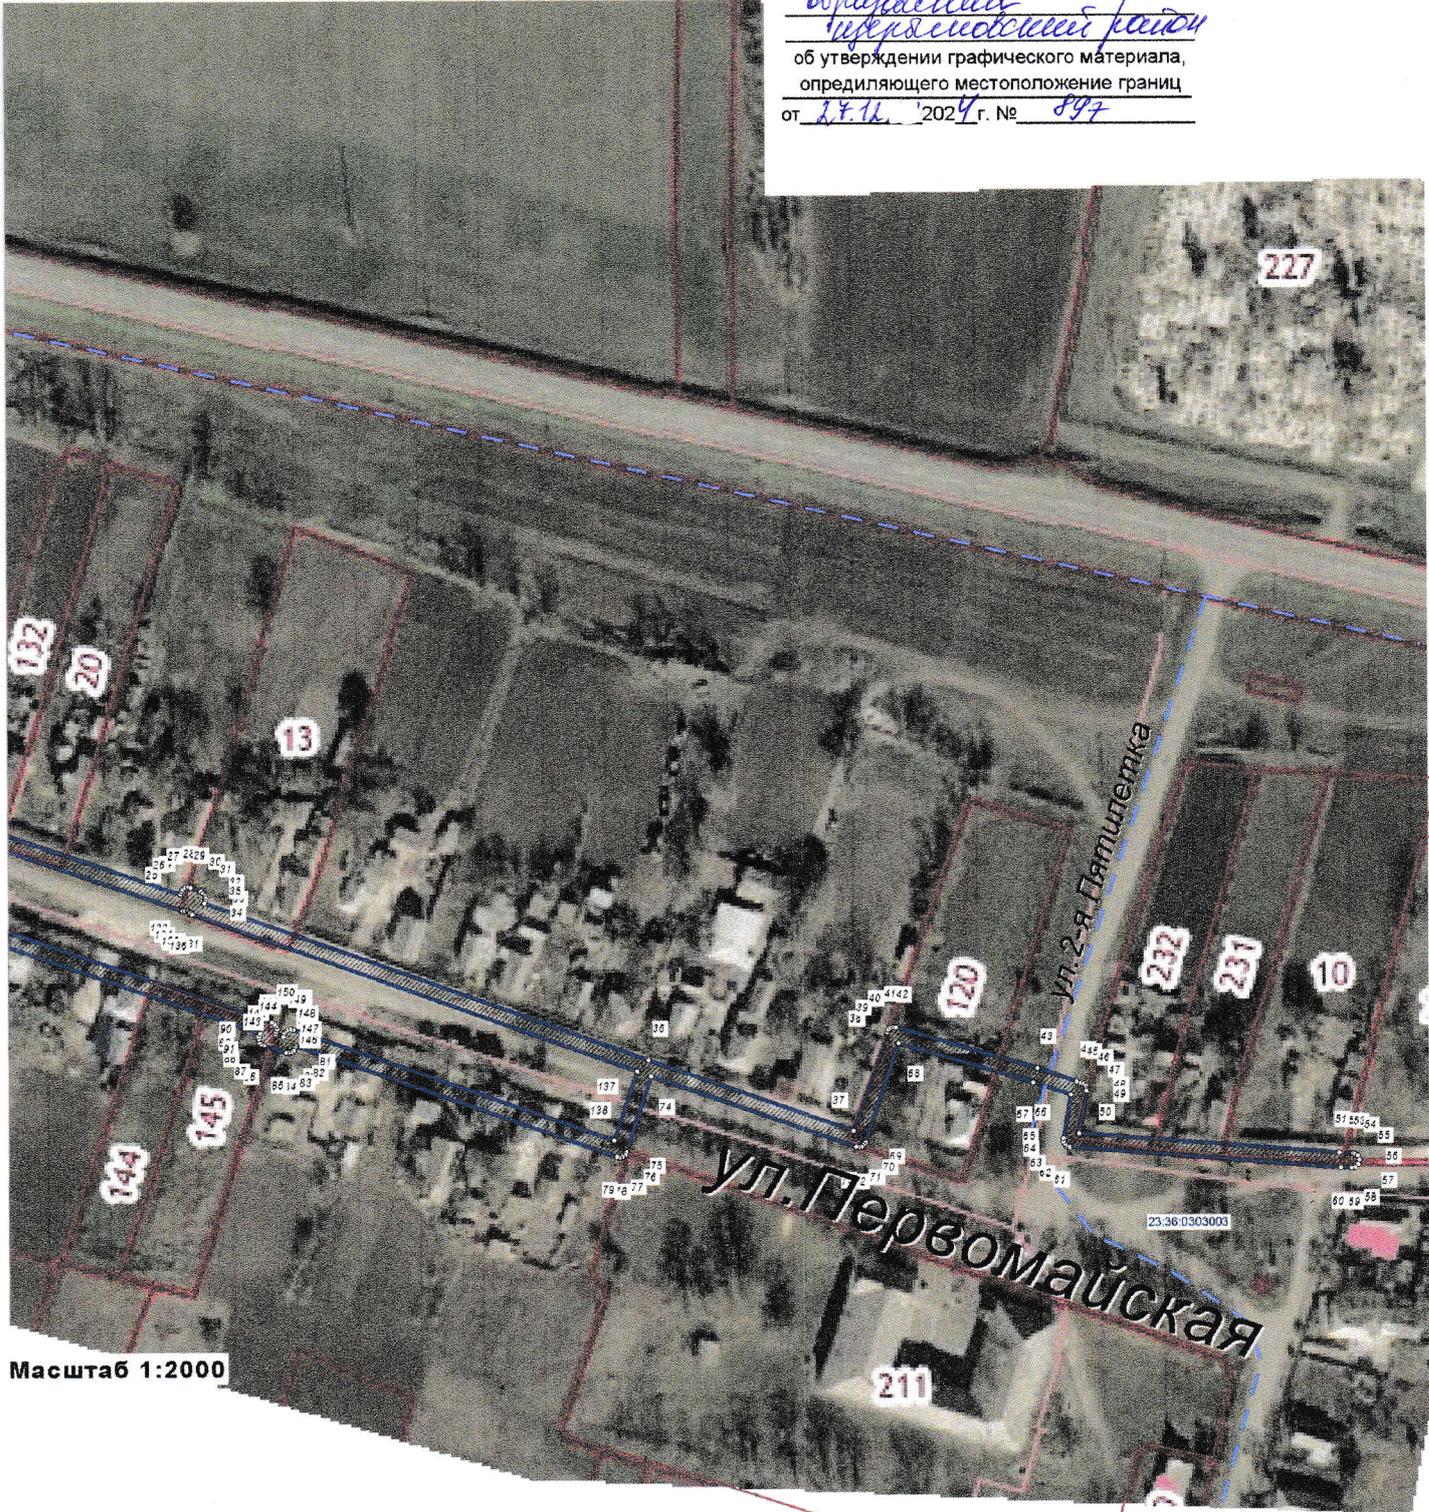

Масштаб 1:2000