


23: 36: 0707016: 174 23: 36: 0

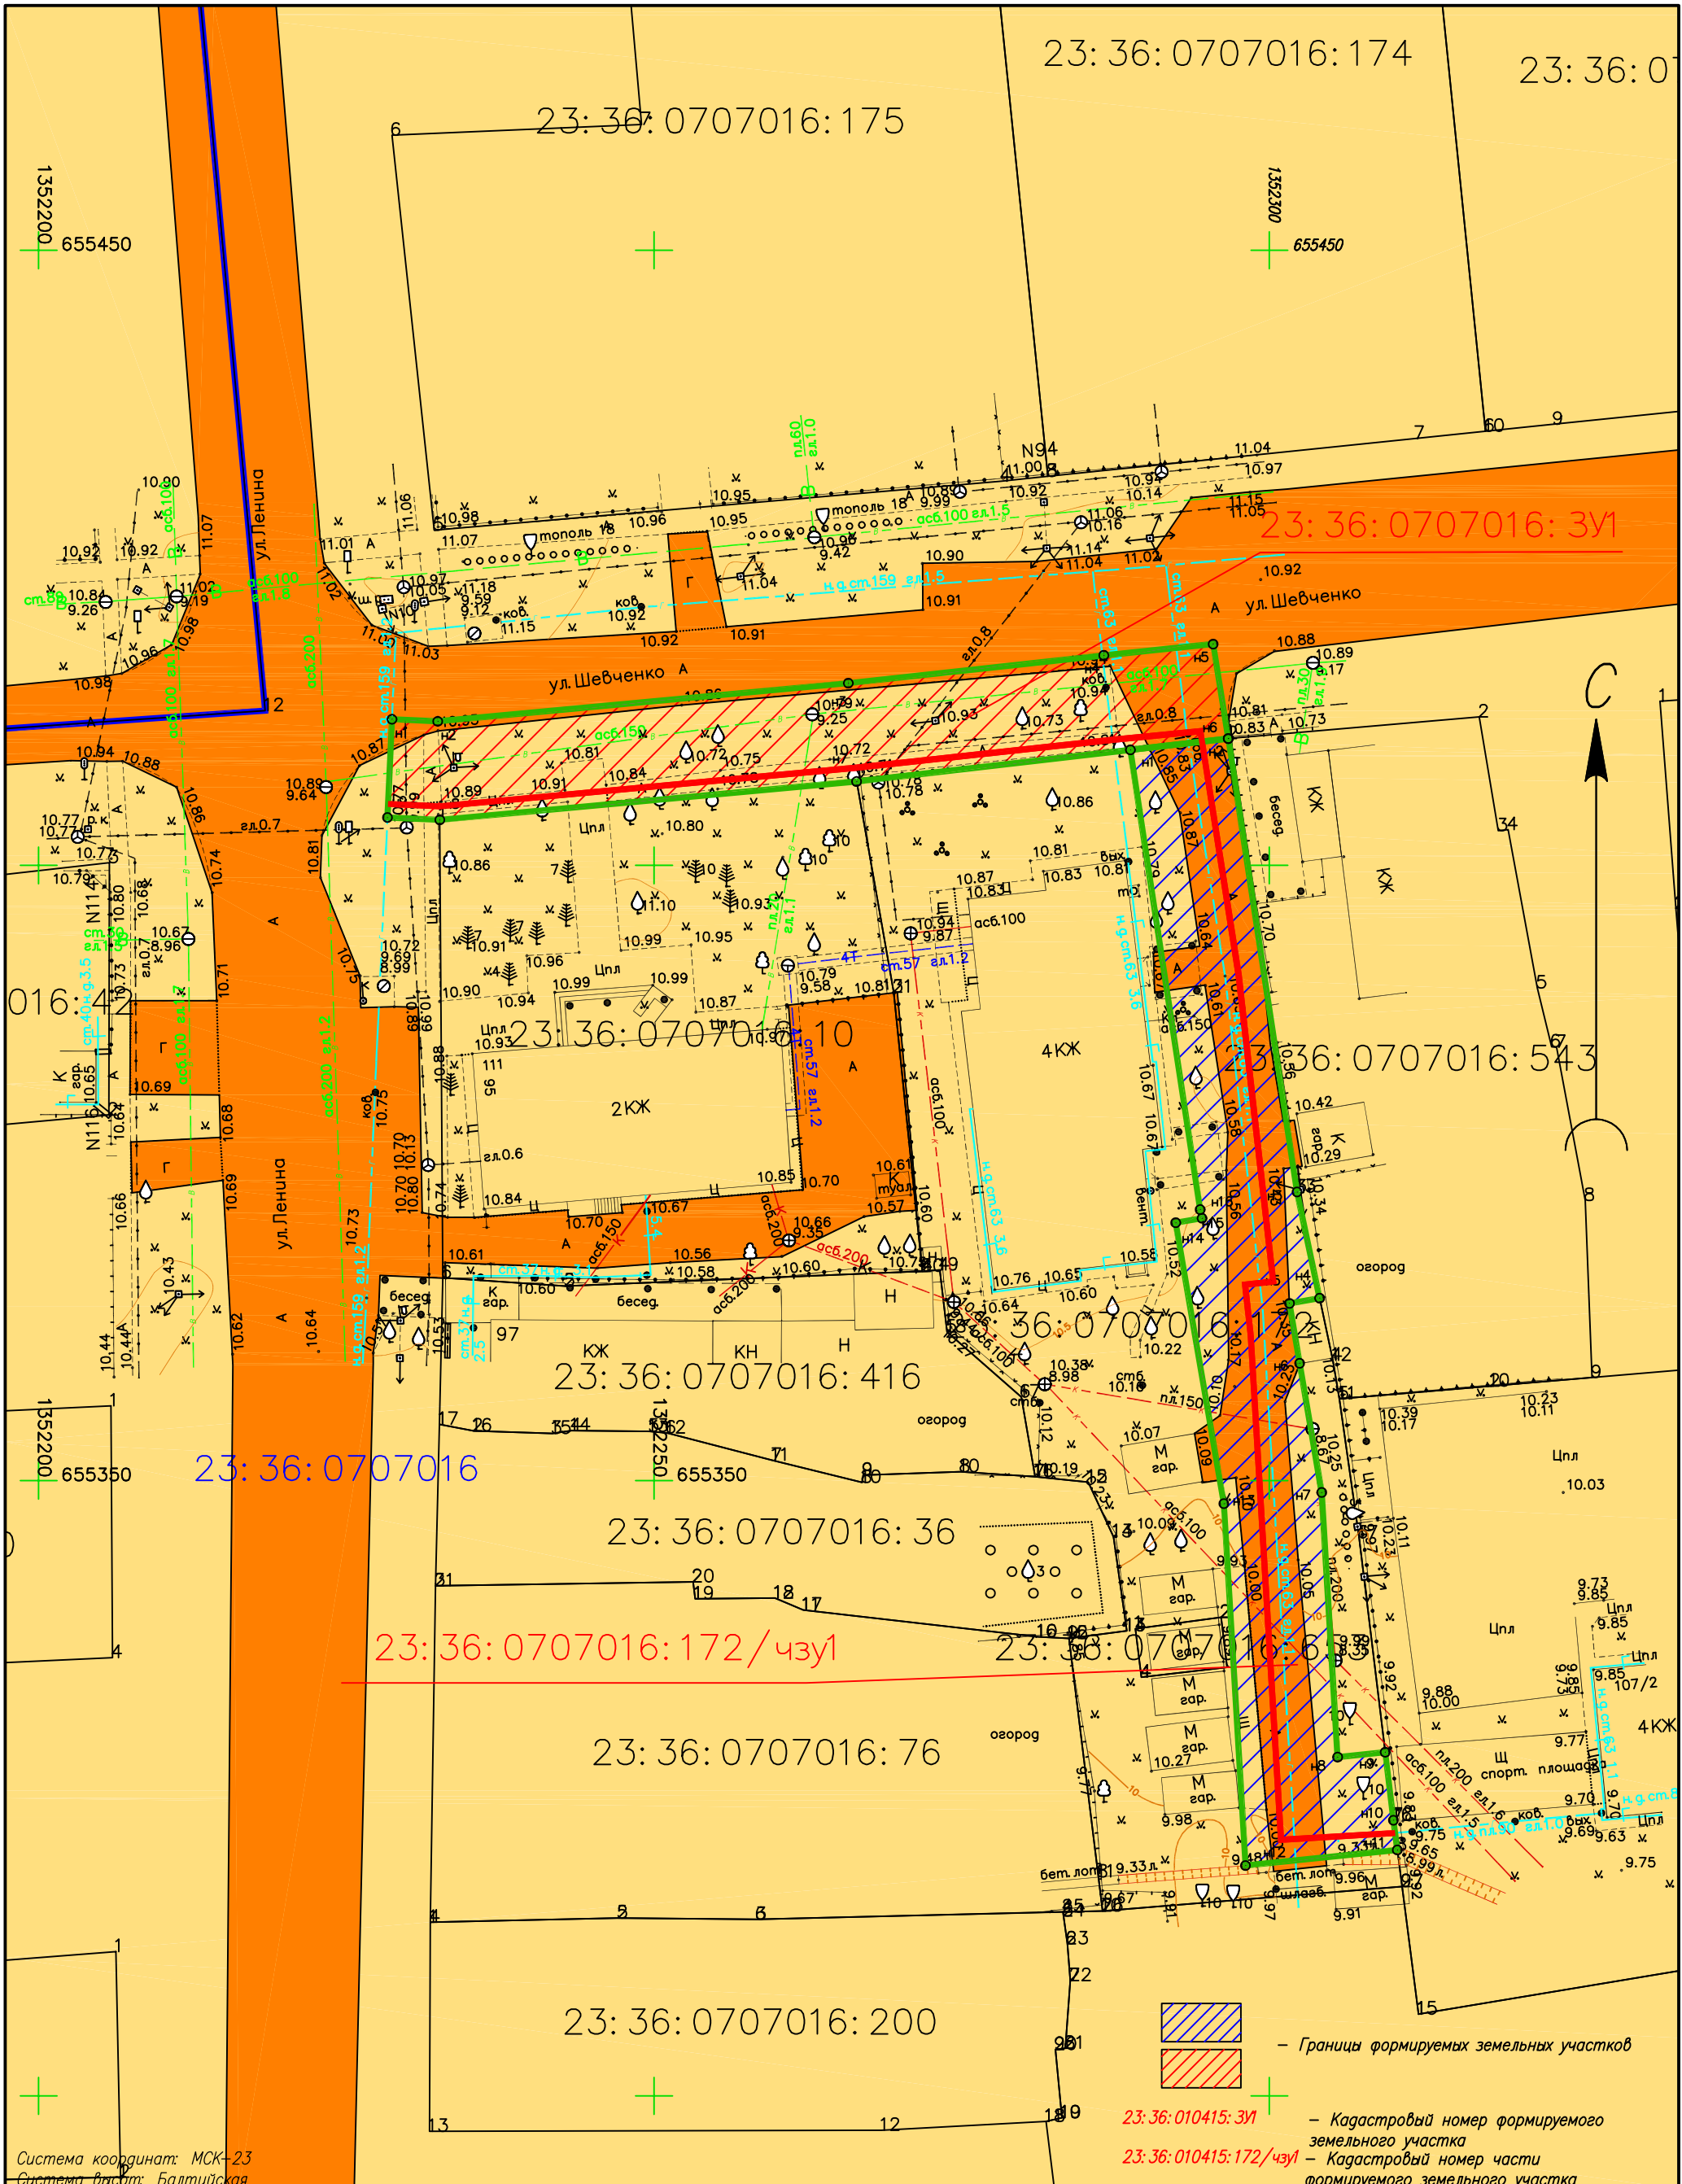

Система координат: МСК-23
Система высот: Балтийская

- Условные обозначения**
- Граница проектируемого земельного участка
 - Граница земельных участков стоящих на государственном кадастровом учете
 - Граница кадастрового квартала
 - Земли населенных пунктов
 - Территория земель для размещения автомобильной дороги
- 23:37:0104015 — Номер кадастрового квартала
23:37:010415:331 — Кадастровый номер земельного участка

Изм.	Кол.уч.	Лист	N° док.	Подп.	Дата
Разработал	Пономаренко				
Т.Контроль	Могилевец				

Краснодарский край, Щербинский район, ст. Старощербинская, ул. Шевченка, ул. Ленина, на территории Старощербинского сельского поселения			
Документация по планировке территории для размещения объекта «Распределительный газопровод высокого давления ШПГ распределительный газопровод низкого давления газопровод-ввод низкого давления от точки подключения до границы земельного участка многоквартирного жилого дома расположенного по адресу: Краснодарский край Щербинский район ст. Старощербинская ул. Шевченка 107/2»			
Заказчик	Стадия	Лист	Листов
АО "Газпром газораспределение Краснодар"	П	1	3
Чертеж межевания территории М 1:500			ООО КО "МегаПолис" свидетельство 1370 от 26.11.2013 г г. Краснодар, ул. Дзержинского, 5