

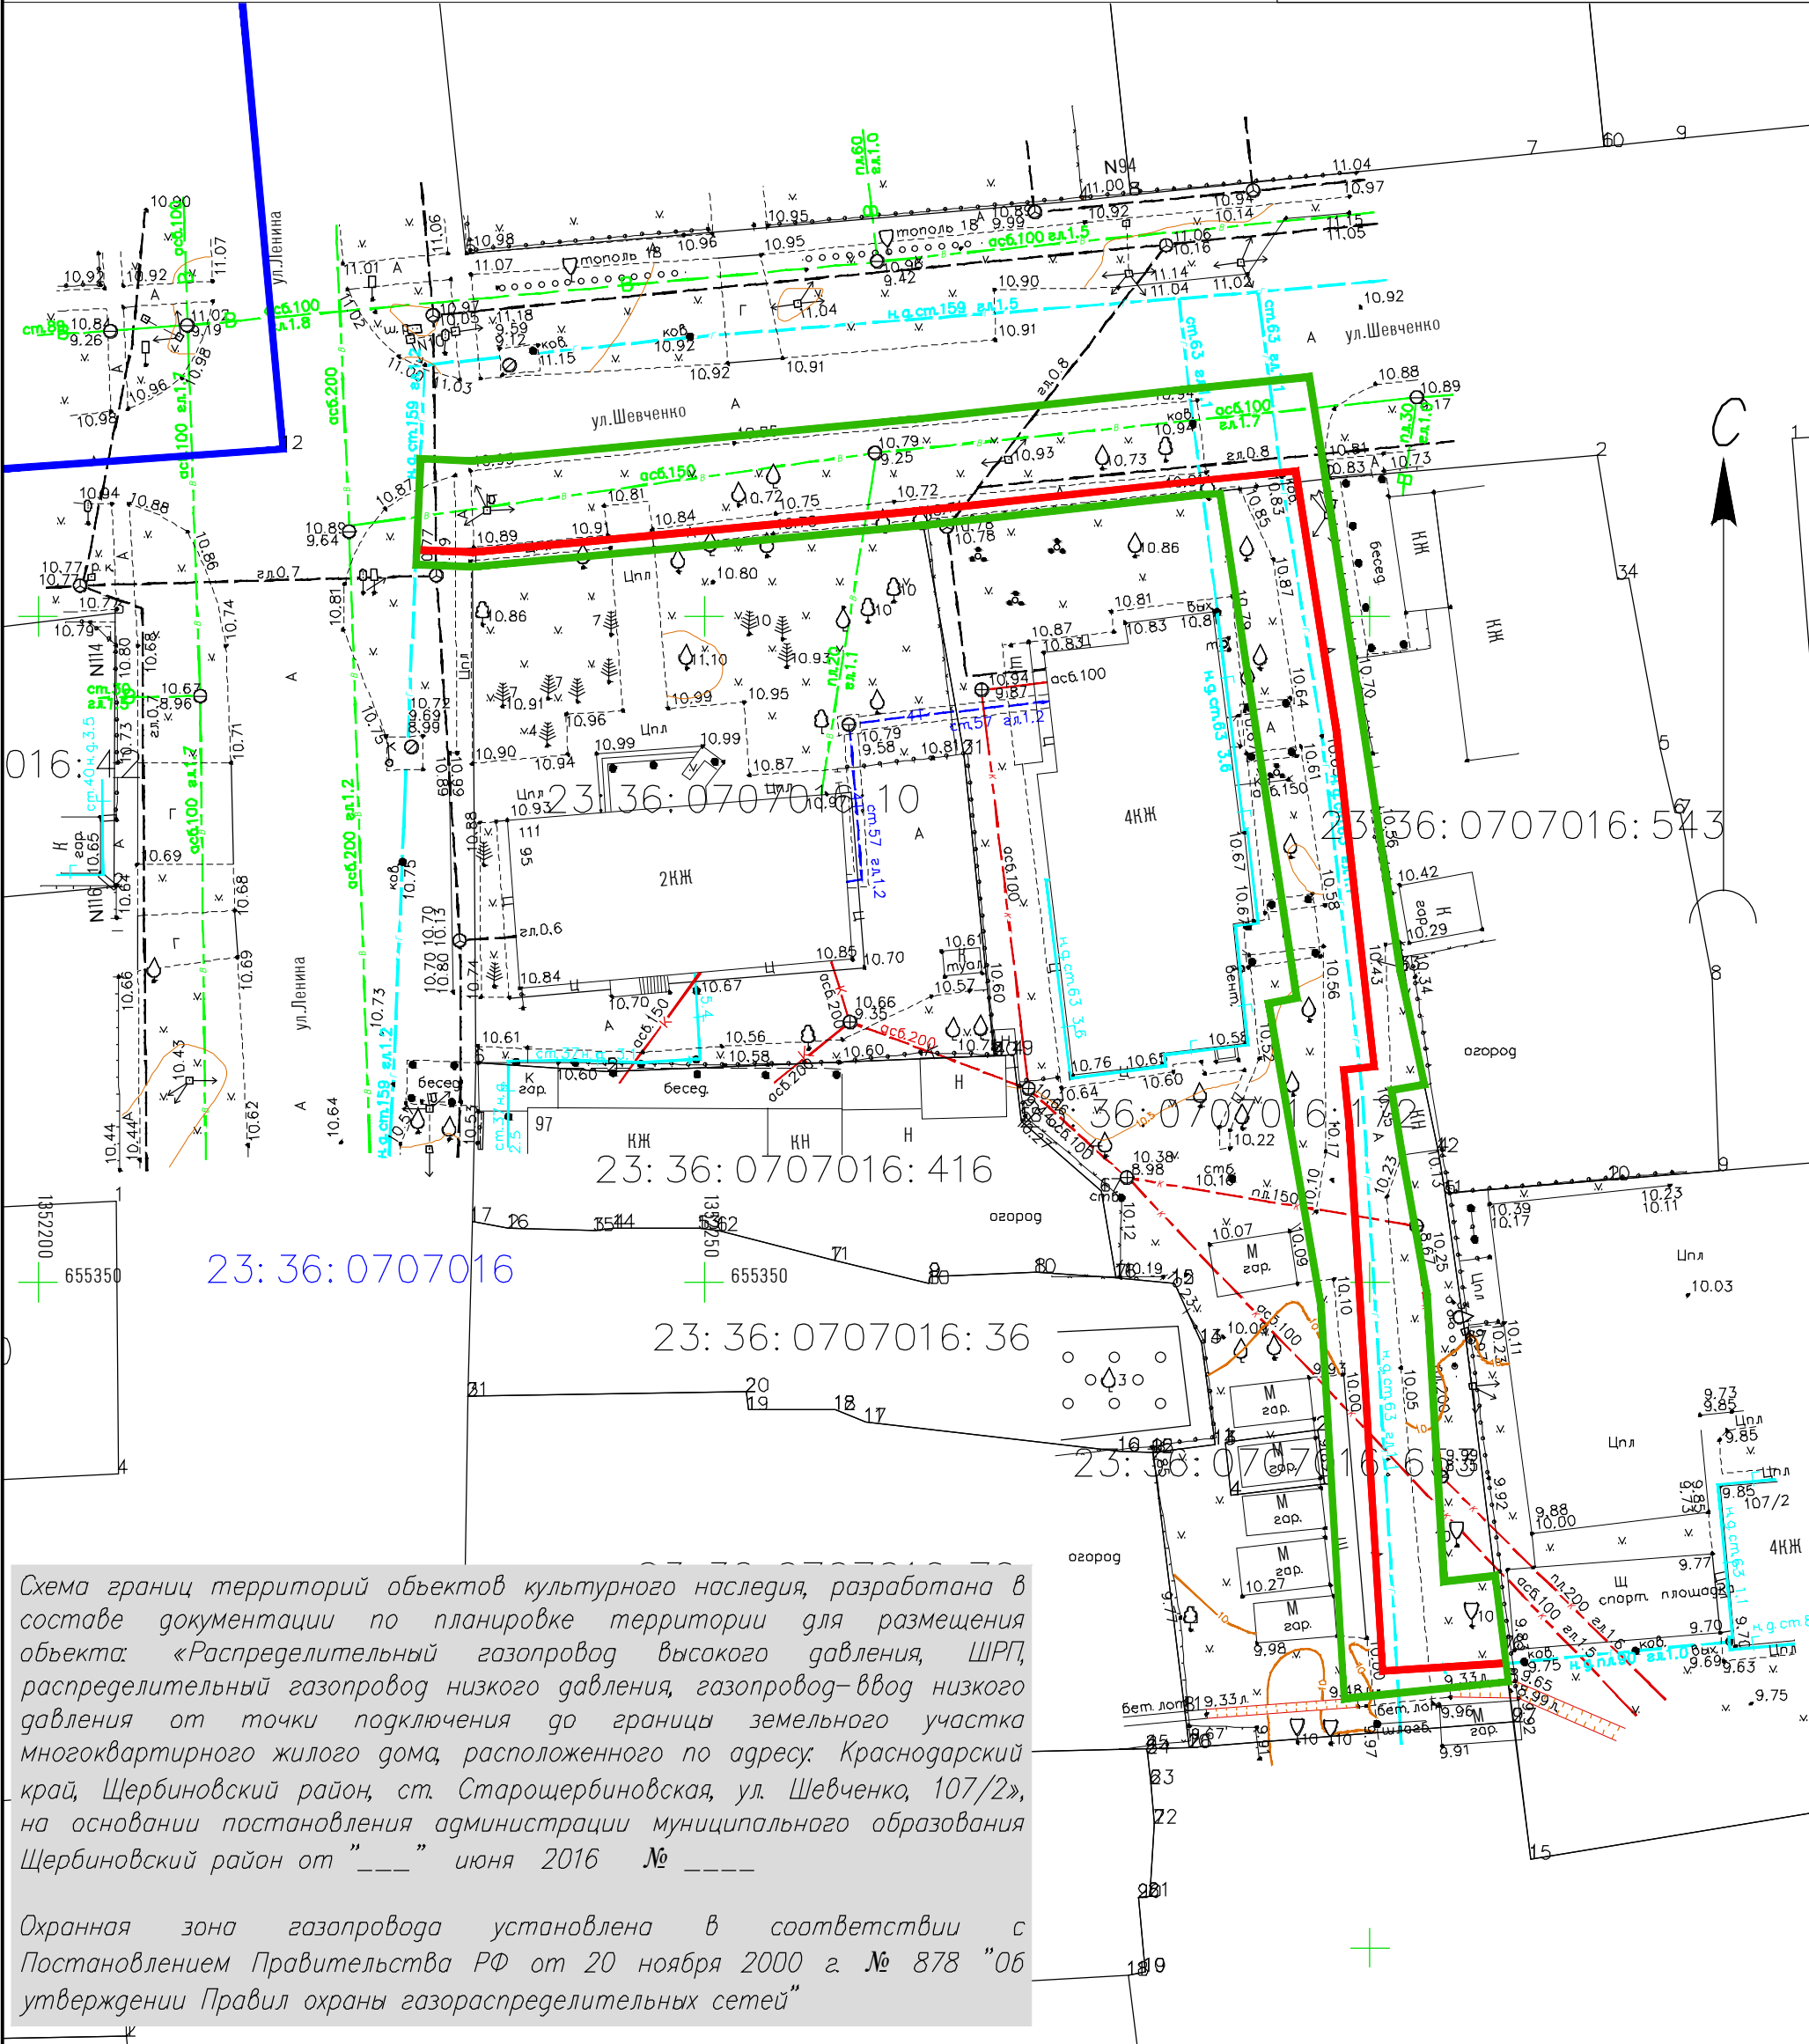


Схема границ территорий объектов культурного наследия, разработана в составе документации по планировке территории для размещения объекта: «Распределительный газопровод высокого давления, ШРП, распределительный газопровод низкого давления, газопровод-ввод низкого давления от точки подключения до границы земельного участка многоквартирного жилого дома, расположенного по адресу: Краснодарский край, Щербиновский район, ст. Старощербиновская, ул. Шевченко, 107/2», на основании постановления администрации муниципального образования Щербиновский район от "___" июня 2016 № ____

Охранная зона газопровода установлена в соответствии с Постановлением Правительства РФ от 20 ноября 2000 г. № 878 "Об утверждении Правил охраны газораспределительных сетей"

Условные обозначения						Краснодарский край, Щербиновский район, ст. Старощербиновская, ул. Шевченко, ул. Ленина, на территории Старощербиновского сельского поселения			
– Граница проектируемого земельного участка – Ось проектируемого газопровода – Граница земельных участков стоящих на государственном кадастровом учете – Граница кадастрового квартала						Документация по планировке территории для размещения объекта: «Распределительный газопровод высокого давления, ШРП, распределительный газопровод низкого давления, газопровод-ввод низкого давления от точки подключения до границы земельного участка многоквартирного жилого дома, расположенного по адресу: Краснодарский край, Щербиновский район, ст. Старощербиновская, ул. Шевченко, 107/2»			
Изм.						Заказчик	Стадия	Лист	Листов
Разработал Пономаренко						АО "Газпром газораспределение Краснодар"	п	1	2
Т.Контроль Могилевцев						Чертеж планирования территории М 1:500	ООО КО "МегаПолис" свидетельство 1370 от 26.11.2013 г. г. Краснодар, ул. Дзержинского, 5		

Система координат: МСК-23
Система высот: Балтийская