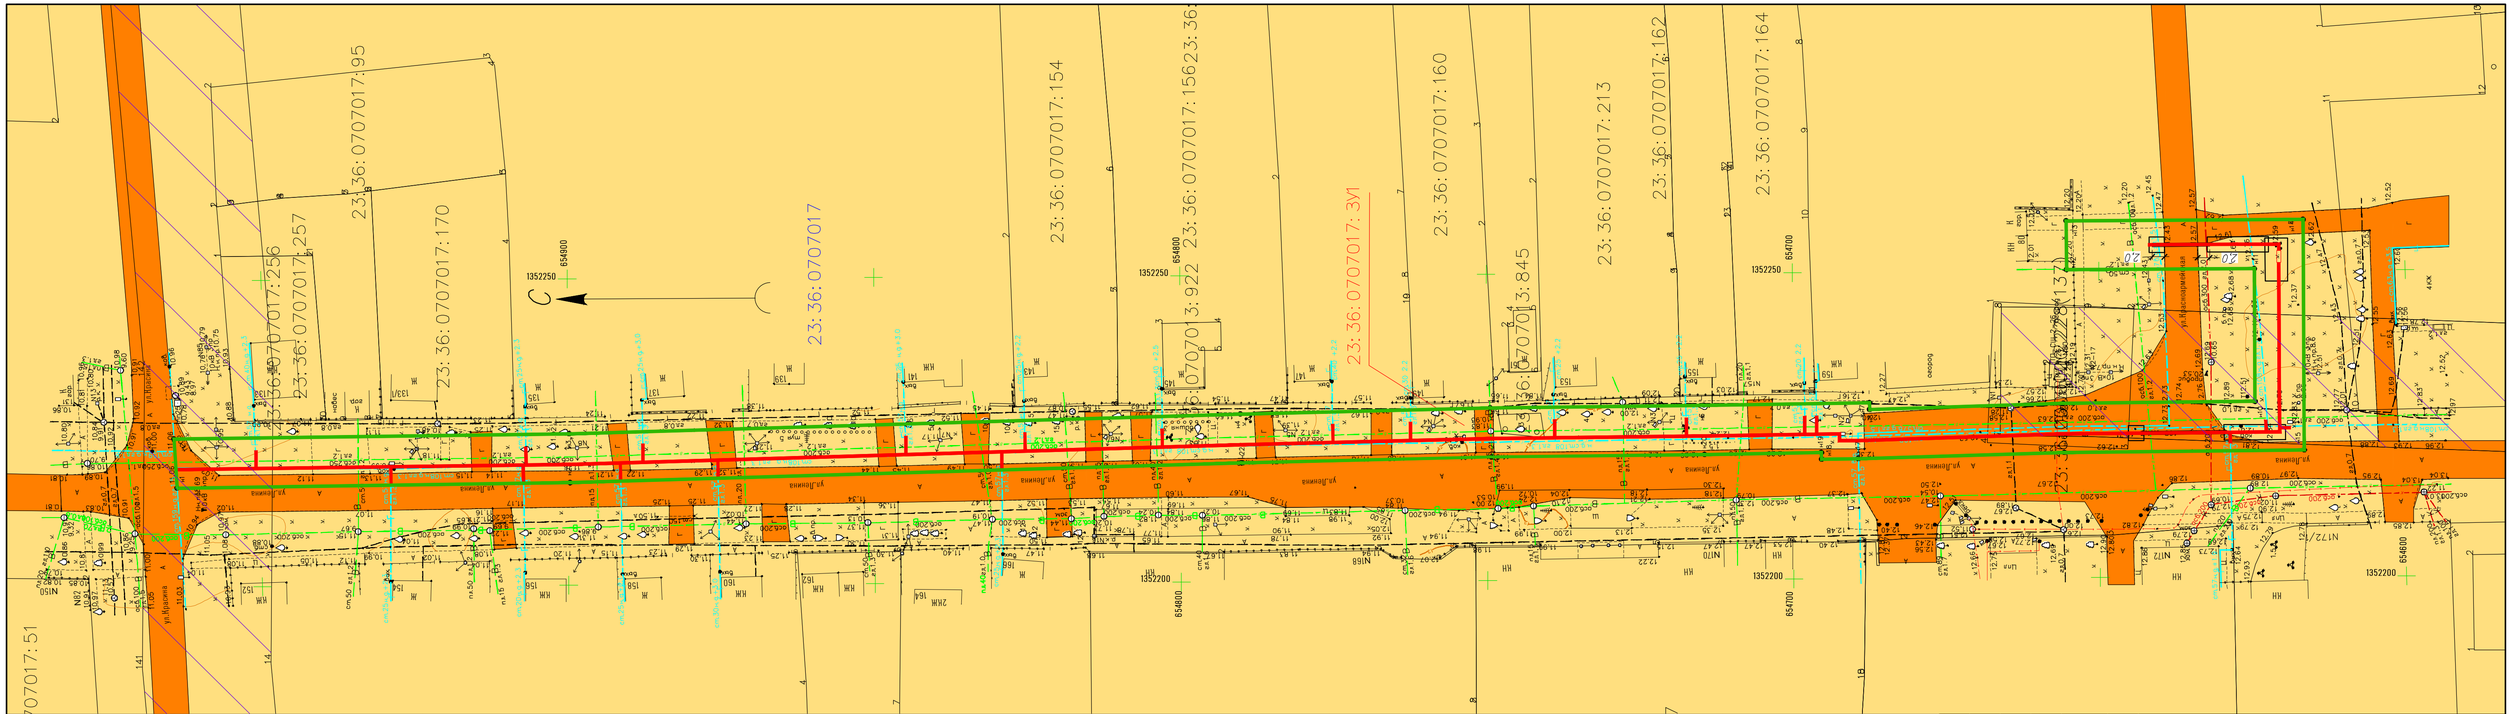

Условные обозначения

- Граница проектируемого земельного участка
- Граница земельных участков стоящих на государственном кадастровом учете
- Граница кадастровых кварталов
- Земли населенных пунктов
- Территория земель для размещения автомобильной дороги

23:37:0404020 – Надпись кадастрового квартала

23:37:0404017:56 – Надпись кадастрового номера земельного участка

23:36:010415:ЗУ1 – Кадастровый номер формируемого земельного участка

– Зона с особыми условиями использования территории

Система координат МСК-23
Система высот Балтийская

Изм.	Кол.уч.	Лист	N° док.	Подп.	Дата
Разработал	Пономаренко				
Т.Контроль	Могизгевец				

Краснодарский край, Щербиновский район, ст. Старощербиновская, ул. Шевченка, ул. Ленина, на территории Старощербиновского сельского поселения

Документация по планировке территории для размещения объекта «Распределительный газопровод высокого давления, ШРП, распределительный газопровод низкого давления, газопровод-ввод низкого давления от точки подключения до границы земельного участка многоквартирного жилого дома, расположенного по адресу: Краснодарский край, Щербиновский район, ст. Старощербиновская, ул. Шевченка, 107/2»

Заказчик: АО "Газпром газораспределение Краснодар"

Стадия	Лист	Листов
П	2	3

Чертеж межевания территории
М 1:500

ООО КО "МегаПолис" свидетельство 1370 от 26.11.2013 г.
г. Красноярск, ул. Дзержинского, 5

Формат А4х4